


闽侯35KV洋里输变电工程项目红线图

2916.4-40395.3

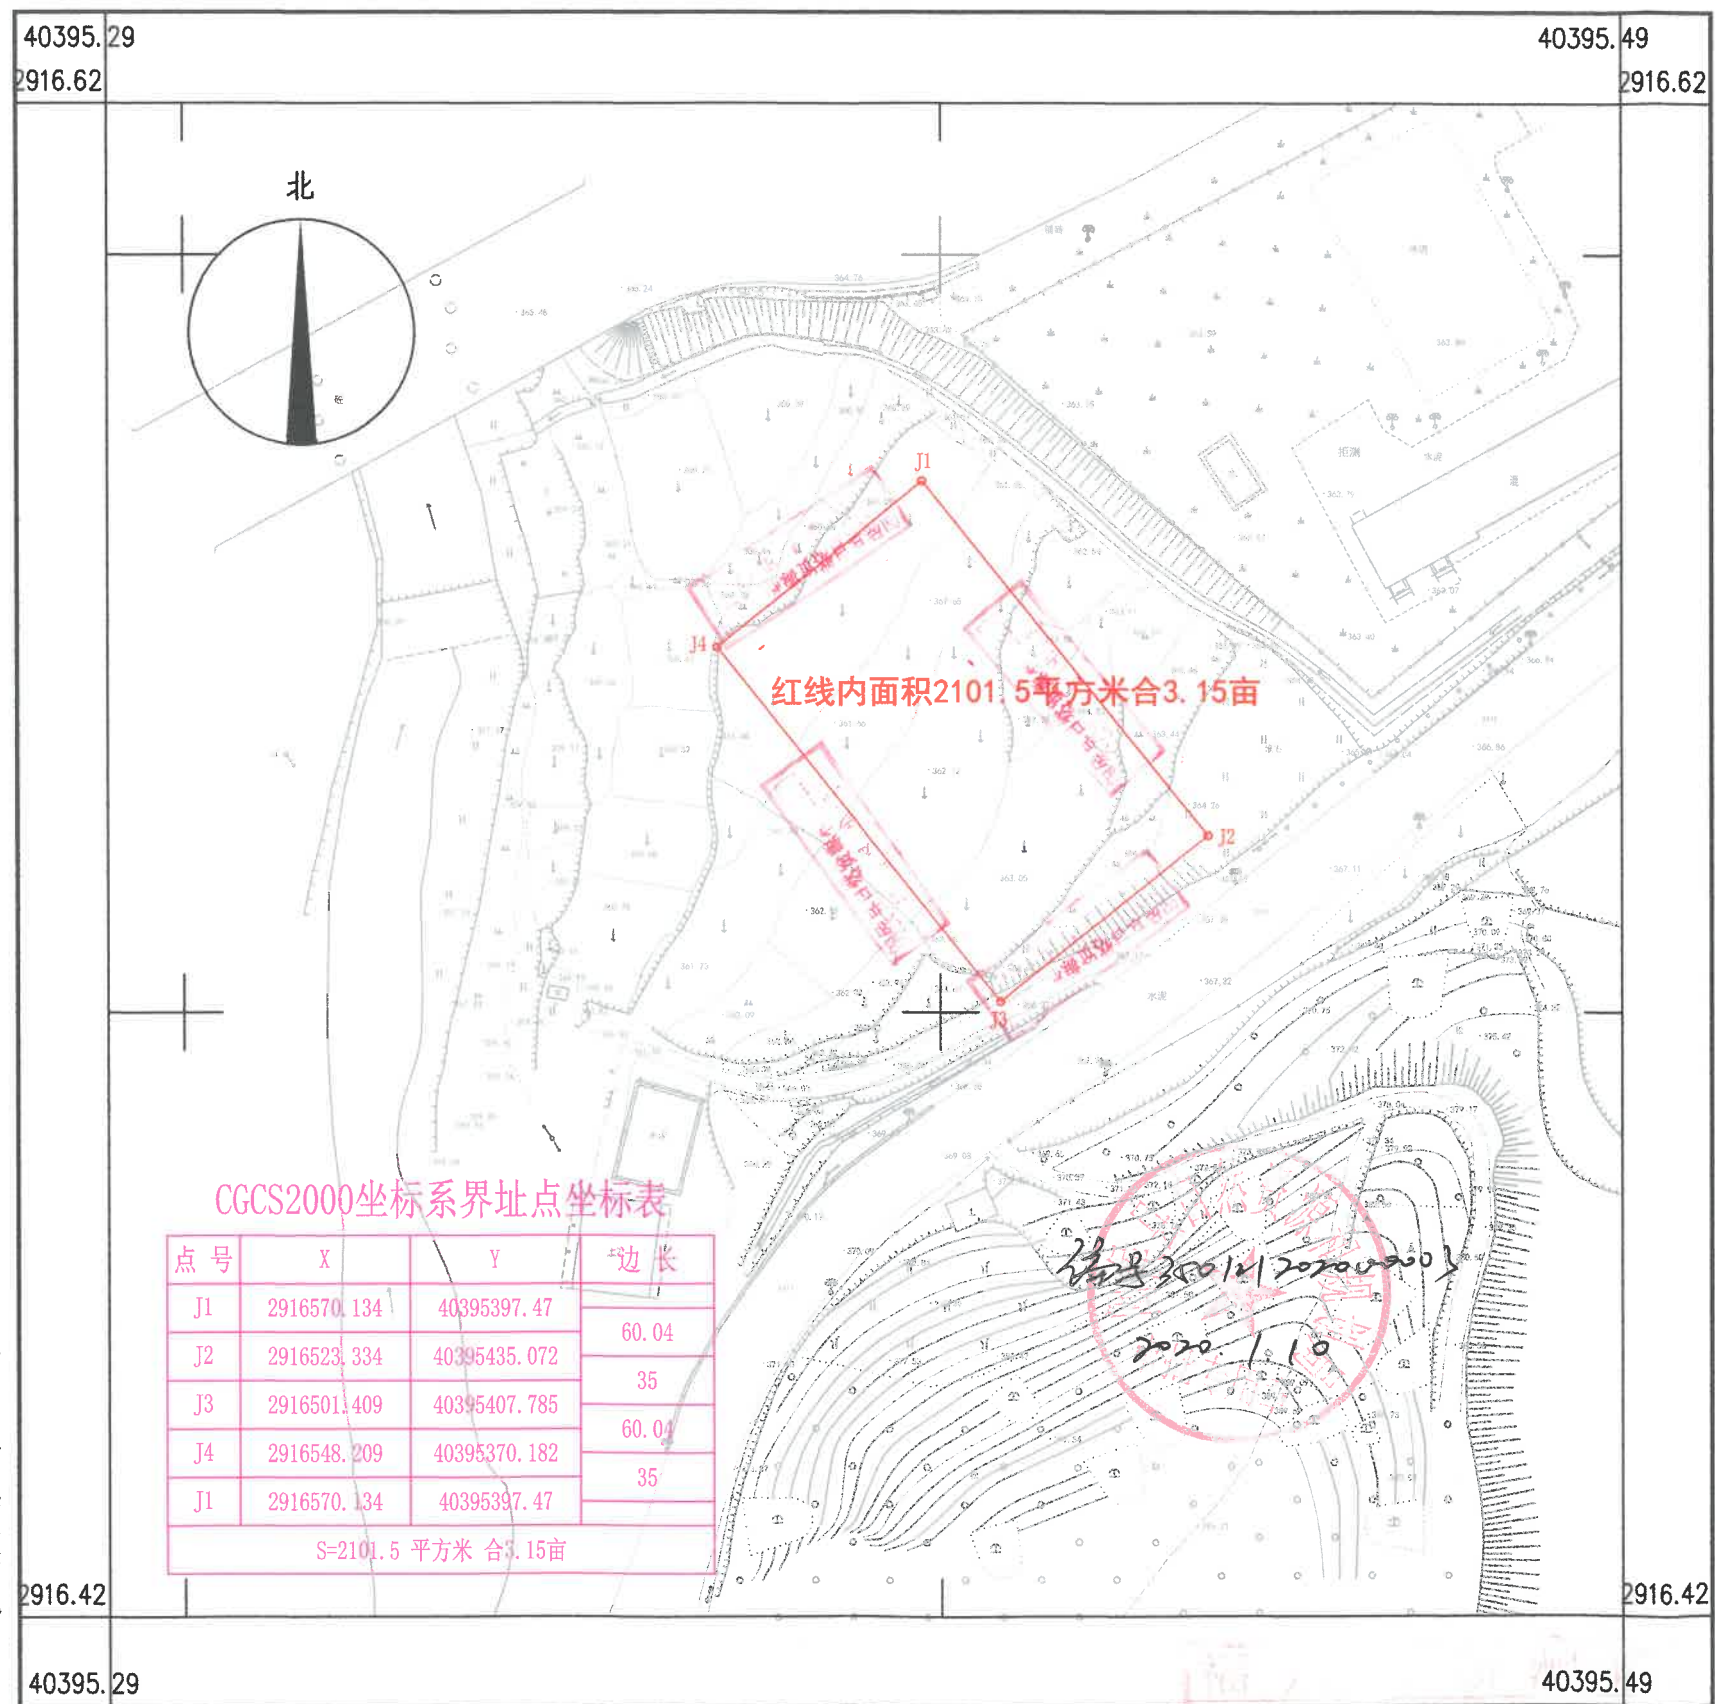

福州市勘测院

2019年12月全野外数字化采集。
CGCS2000坐标系, 中央子午线120。
罗零高程系, 等高距为1米。
2007版图式。

1:1000

测量员: 宋礼辉
绘图员: 林配榕
检查员: 谢长富