


福银高速闽侯征收管理所配套设施用地项目红线图

2891.5-40411.2

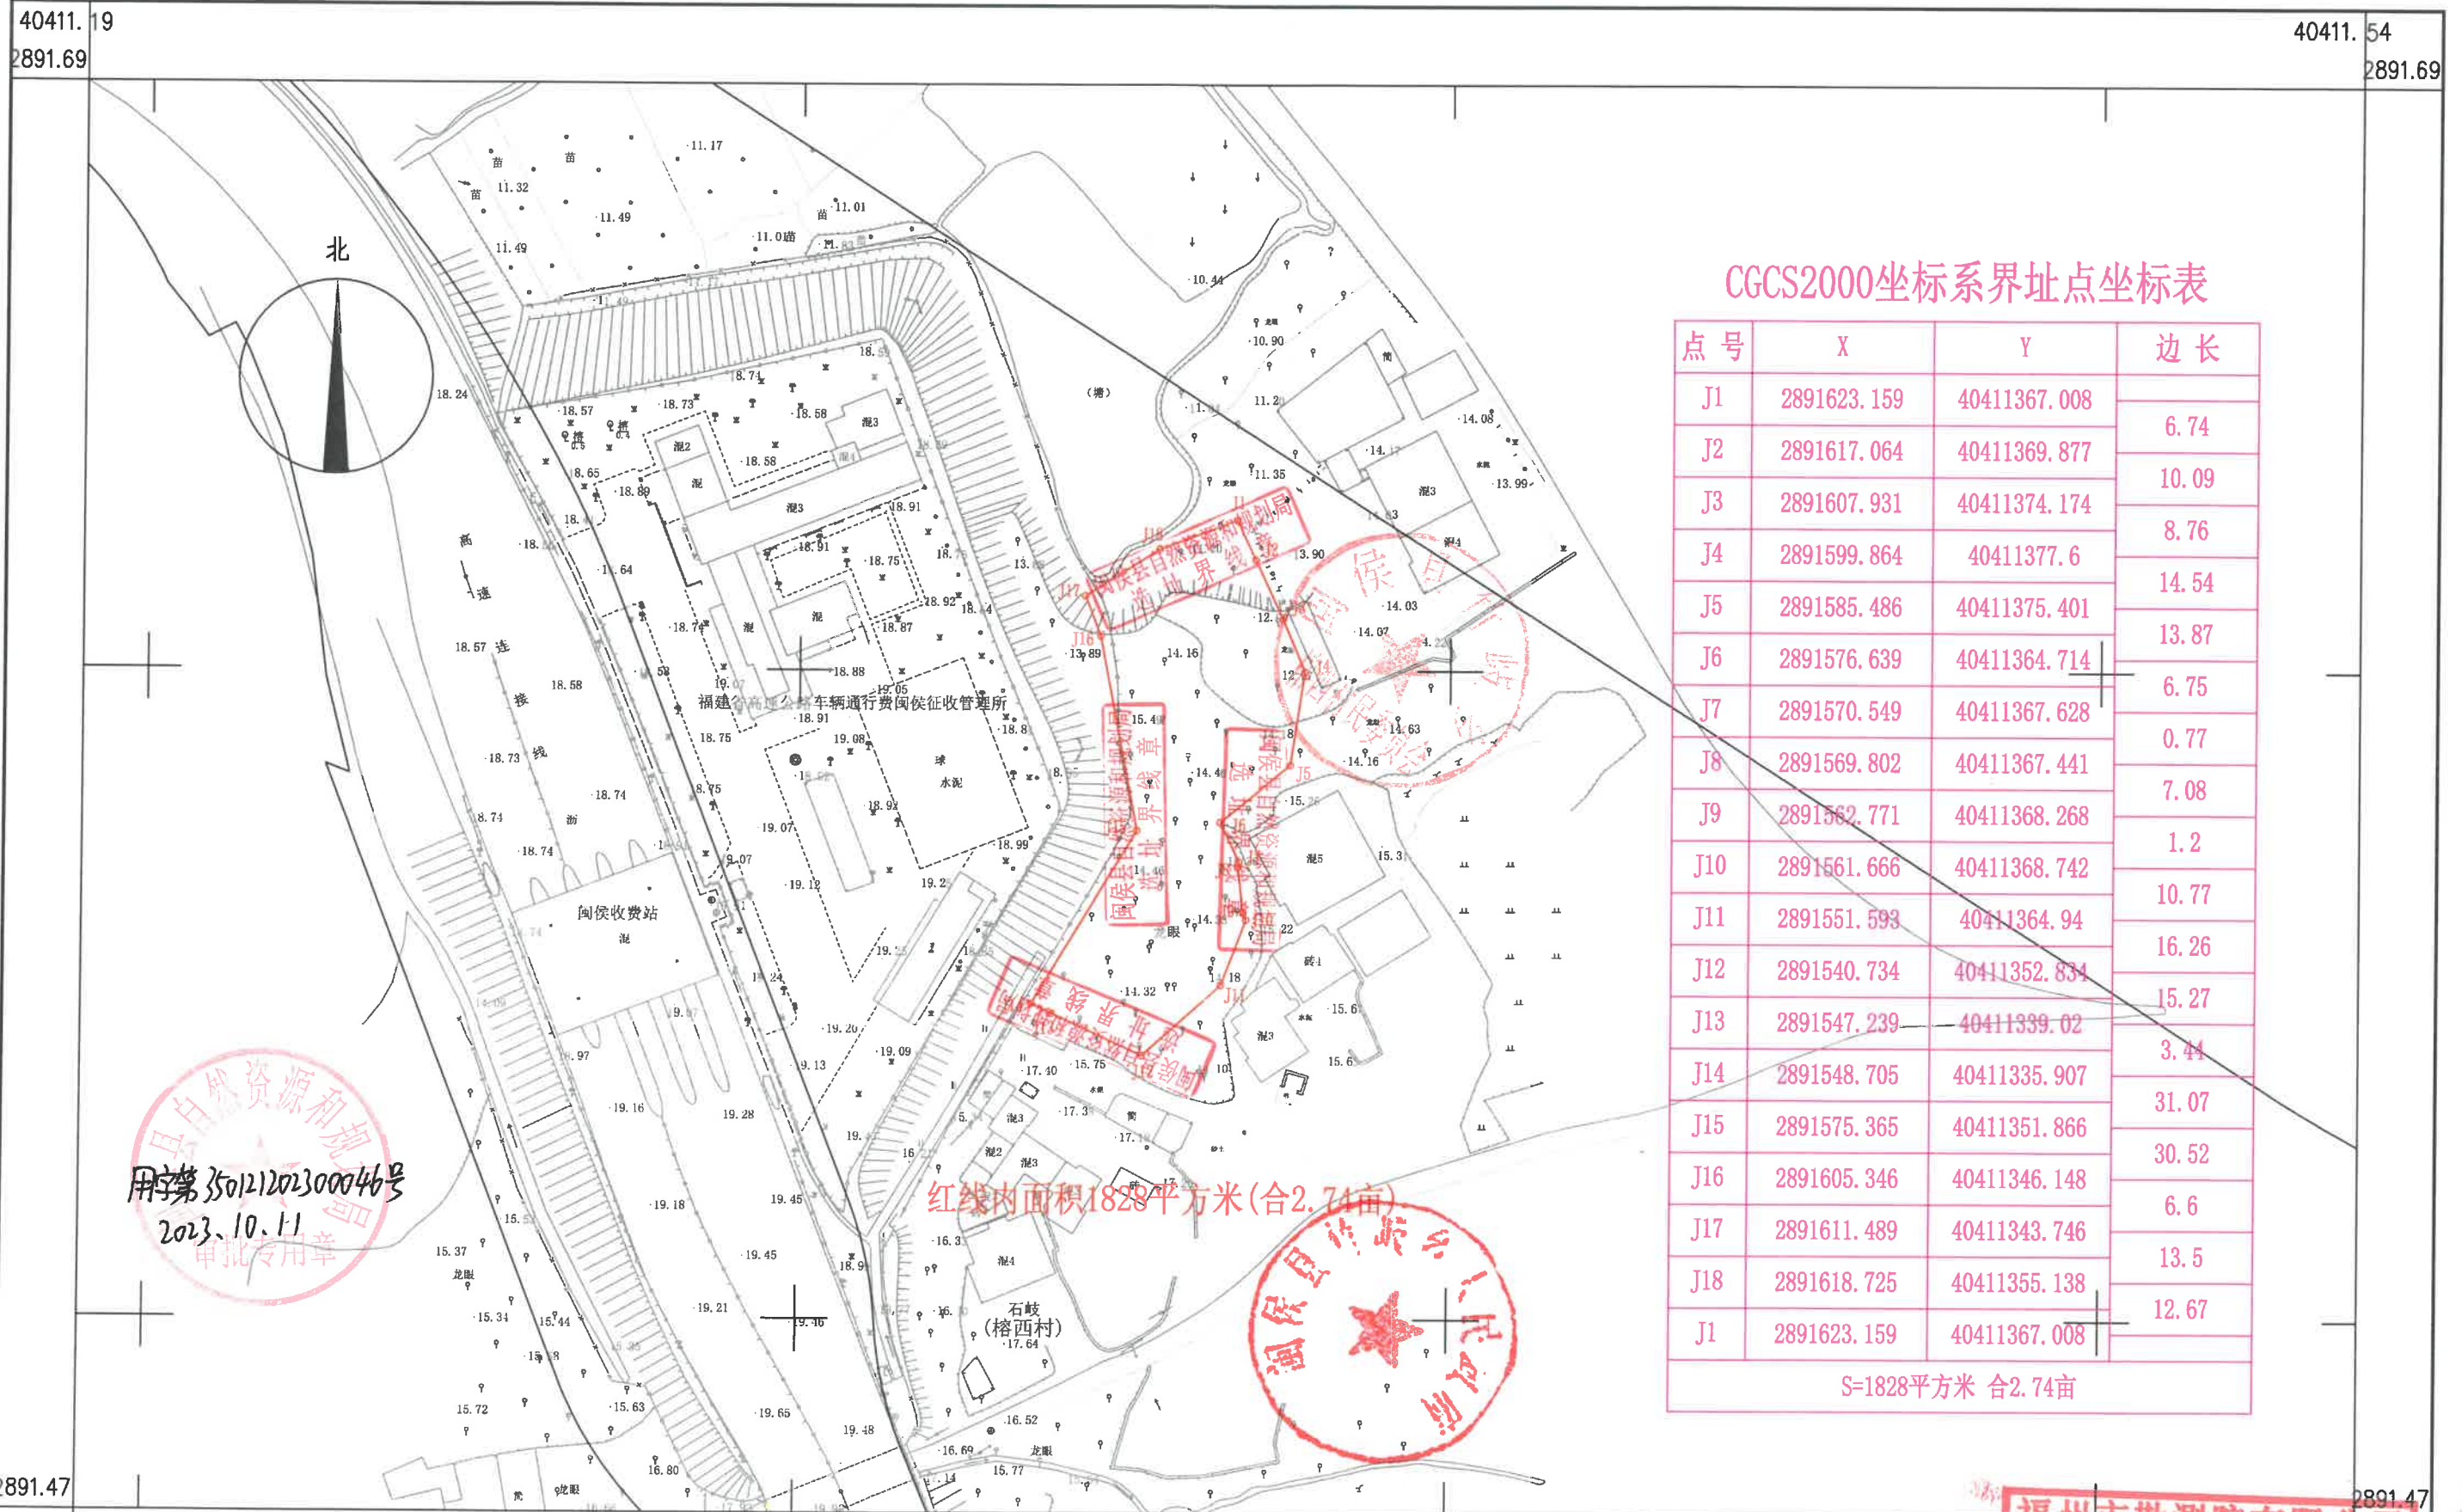

CGCS2000坐标系界址点坐标表

点号	X	Y	边长
J1	2891623.159	40411367.008	6.74
J2	2891617.064	40411369.877	10.09
J3	2891607.931	40411374.174	8.76
J4	2891599.864	40411377.6	14.54
J5	2891585.486	40411375.401	13.87
J6	2891576.639	40411364.714	6.75
J7	2891570.549	40411367.628	0.77
J8	2891569.802	40411367.441	7.08
J9	2891562.771	40411368.268	1.2
J10	2891561.666	40411368.742	10.77
J11	2891551.593	40411364.94	16.26
J12	2891540.734	40411352.834	15.27
J13	2891547.239	40411339.02	3.44
J14	2891548.705	40411335.907	31.07
J15	2891575.365	40411351.866	30.52
J16	2891605.346	40411346.148	6.6
J17	2891611.489	40411343.746	13.5
J18	2891618.725	40411355.138	12.67
J1	2891623.159	40411367.008	
S=1828平方米 合2.74亩			

红线内面积1828平方米(合2.74亩)

福州市自然资源和规划局
 用字第350121202300046号
 2023.10.11
 审批专用章

福州市勘测院有限公司
 勘测院

福州市勘测院有限公司

福州市勘测院有限公司
 测绘资质: 甲 级
 证书编号: 甲测资字35100075
 发证机关: 福建省自然资源厅
 测量员: 黄高明
 绘图员: 林配榕
 检查员: 谢长富

2021年8月全野外数字化采集。
 CGCS2000坐标系, 中央子午线120°。
 罗零高程系, 等高距为1米。
 2017版图式。

1:1000