徐家村安置地配套路（经一路）项目红线图

2891.6-40417.3

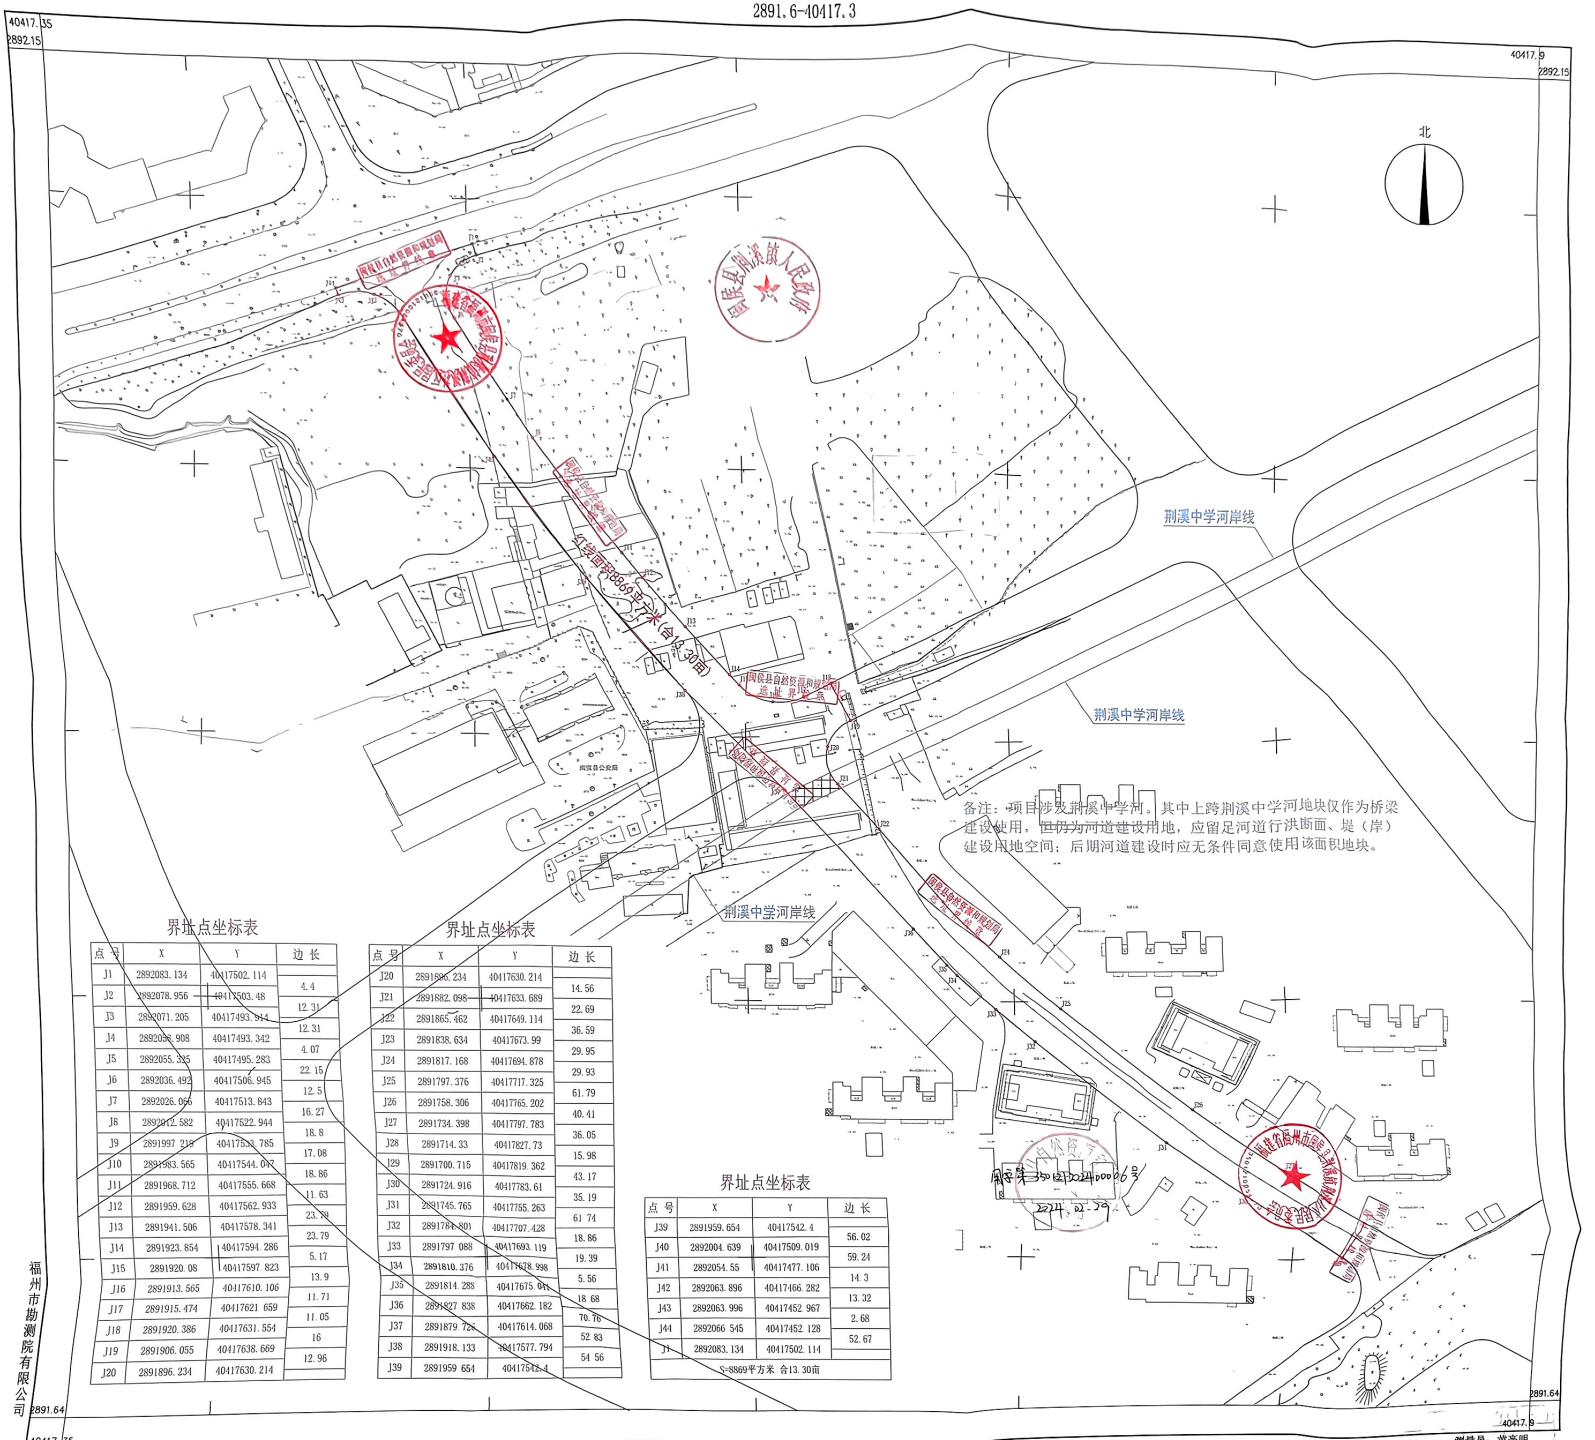

界址点坐标表

点号	X	Y	边长
J1	2892083.134	40417502.114	
J2	2892078.956	40417503.48	4.4
J3	2892071.205	40417493.914	12.31
J4	2892068.908	40417493.342	12.31
J5	2892055.225	40417495.283	4.07
J6	2892036.492	40417506.945	22.15
J7	2892026.056	40417513.843	12.5
J8	2892012.582	40417522.944	16.27
J9	2891997.218	40417533.785	18.8
J10	2891983.565	40417544.037	17.08
J11	2891968.712	40417555.668	18.86
J12	2891959.628	40417562.933	11.63
J13	2891941.506	40417578.341	23.79
J14	2891923.854	40417594.286	23.79
J15	2891920.08	40417597.823	5.17
J16	2891913.565	40417610.106	13.9
J17	2891915.474	40417621.659	11.71
J18	2891920.386	40417631.554	11.05
J19	2891906.055	40417638.669	16
J20	2891896.234	40417630.214	12.96

界址点坐标表

点号	X	Y	边长
J20	2891896.234	40417630.214	
J21	2891882.098	40417633.689	14.56
J22	2891865.462	40417649.114	22.69
J23	2891838.634	40417673.99	36.59
J24	2891817.168	40417694.878	29.95
J25	2891797.376	40417717.325	29.93
J26	2891758.306	40417765.202	61.79
J27	2891734.398	40417797.783	40.41
J28	2891714.33	40417827.73	36.05
J29	2891700.715	40417819.362	15.98
J30	2891724.916	40417783.61	43.17
J31	2891745.765	40417755.263	35.19
J32	2891784.201	40417707.428	61.74
J33	2891797.088	40417693.119	18.86
J34	2891810.376	40417678.998	19.39
J35	2891814.285	40417675.911	5.56
J36	2891827.838	40417662.182	18.68
J37	2891879.723	40417614.068	70.76
J38	2891918.133	40417577.794	52.83
J39	2891959.654	40417542.4	54.56

界址点坐标表

点号	X	Y	边长
J39	2891959.654	40417542.4	
J40	2892004.639	40417509.019	56.02
J41	2892054.55	40417477.106	59.24
J42	2892063.896	40417466.282	14.3
J43	2892066.545	40417452.967	13.32
J44	2892066.545	40417452.128	2.68
J1	2892083.134	40417502.114	52.67

S=8869平方米 合13.30亩

福州市勘测院有限公司

2023年12月全野外数字化采集。
CGCS2000坐标系，中央子午线120°。
罗零高程系，等高距为1米。2017版图式。

1:1000

测量员：黄高明
绘图员：林配榕
检查员：谢长富